


名古屋都市計画事業茶屋新田土地区画整理事業 設計図 (令和3年11月変更認可)

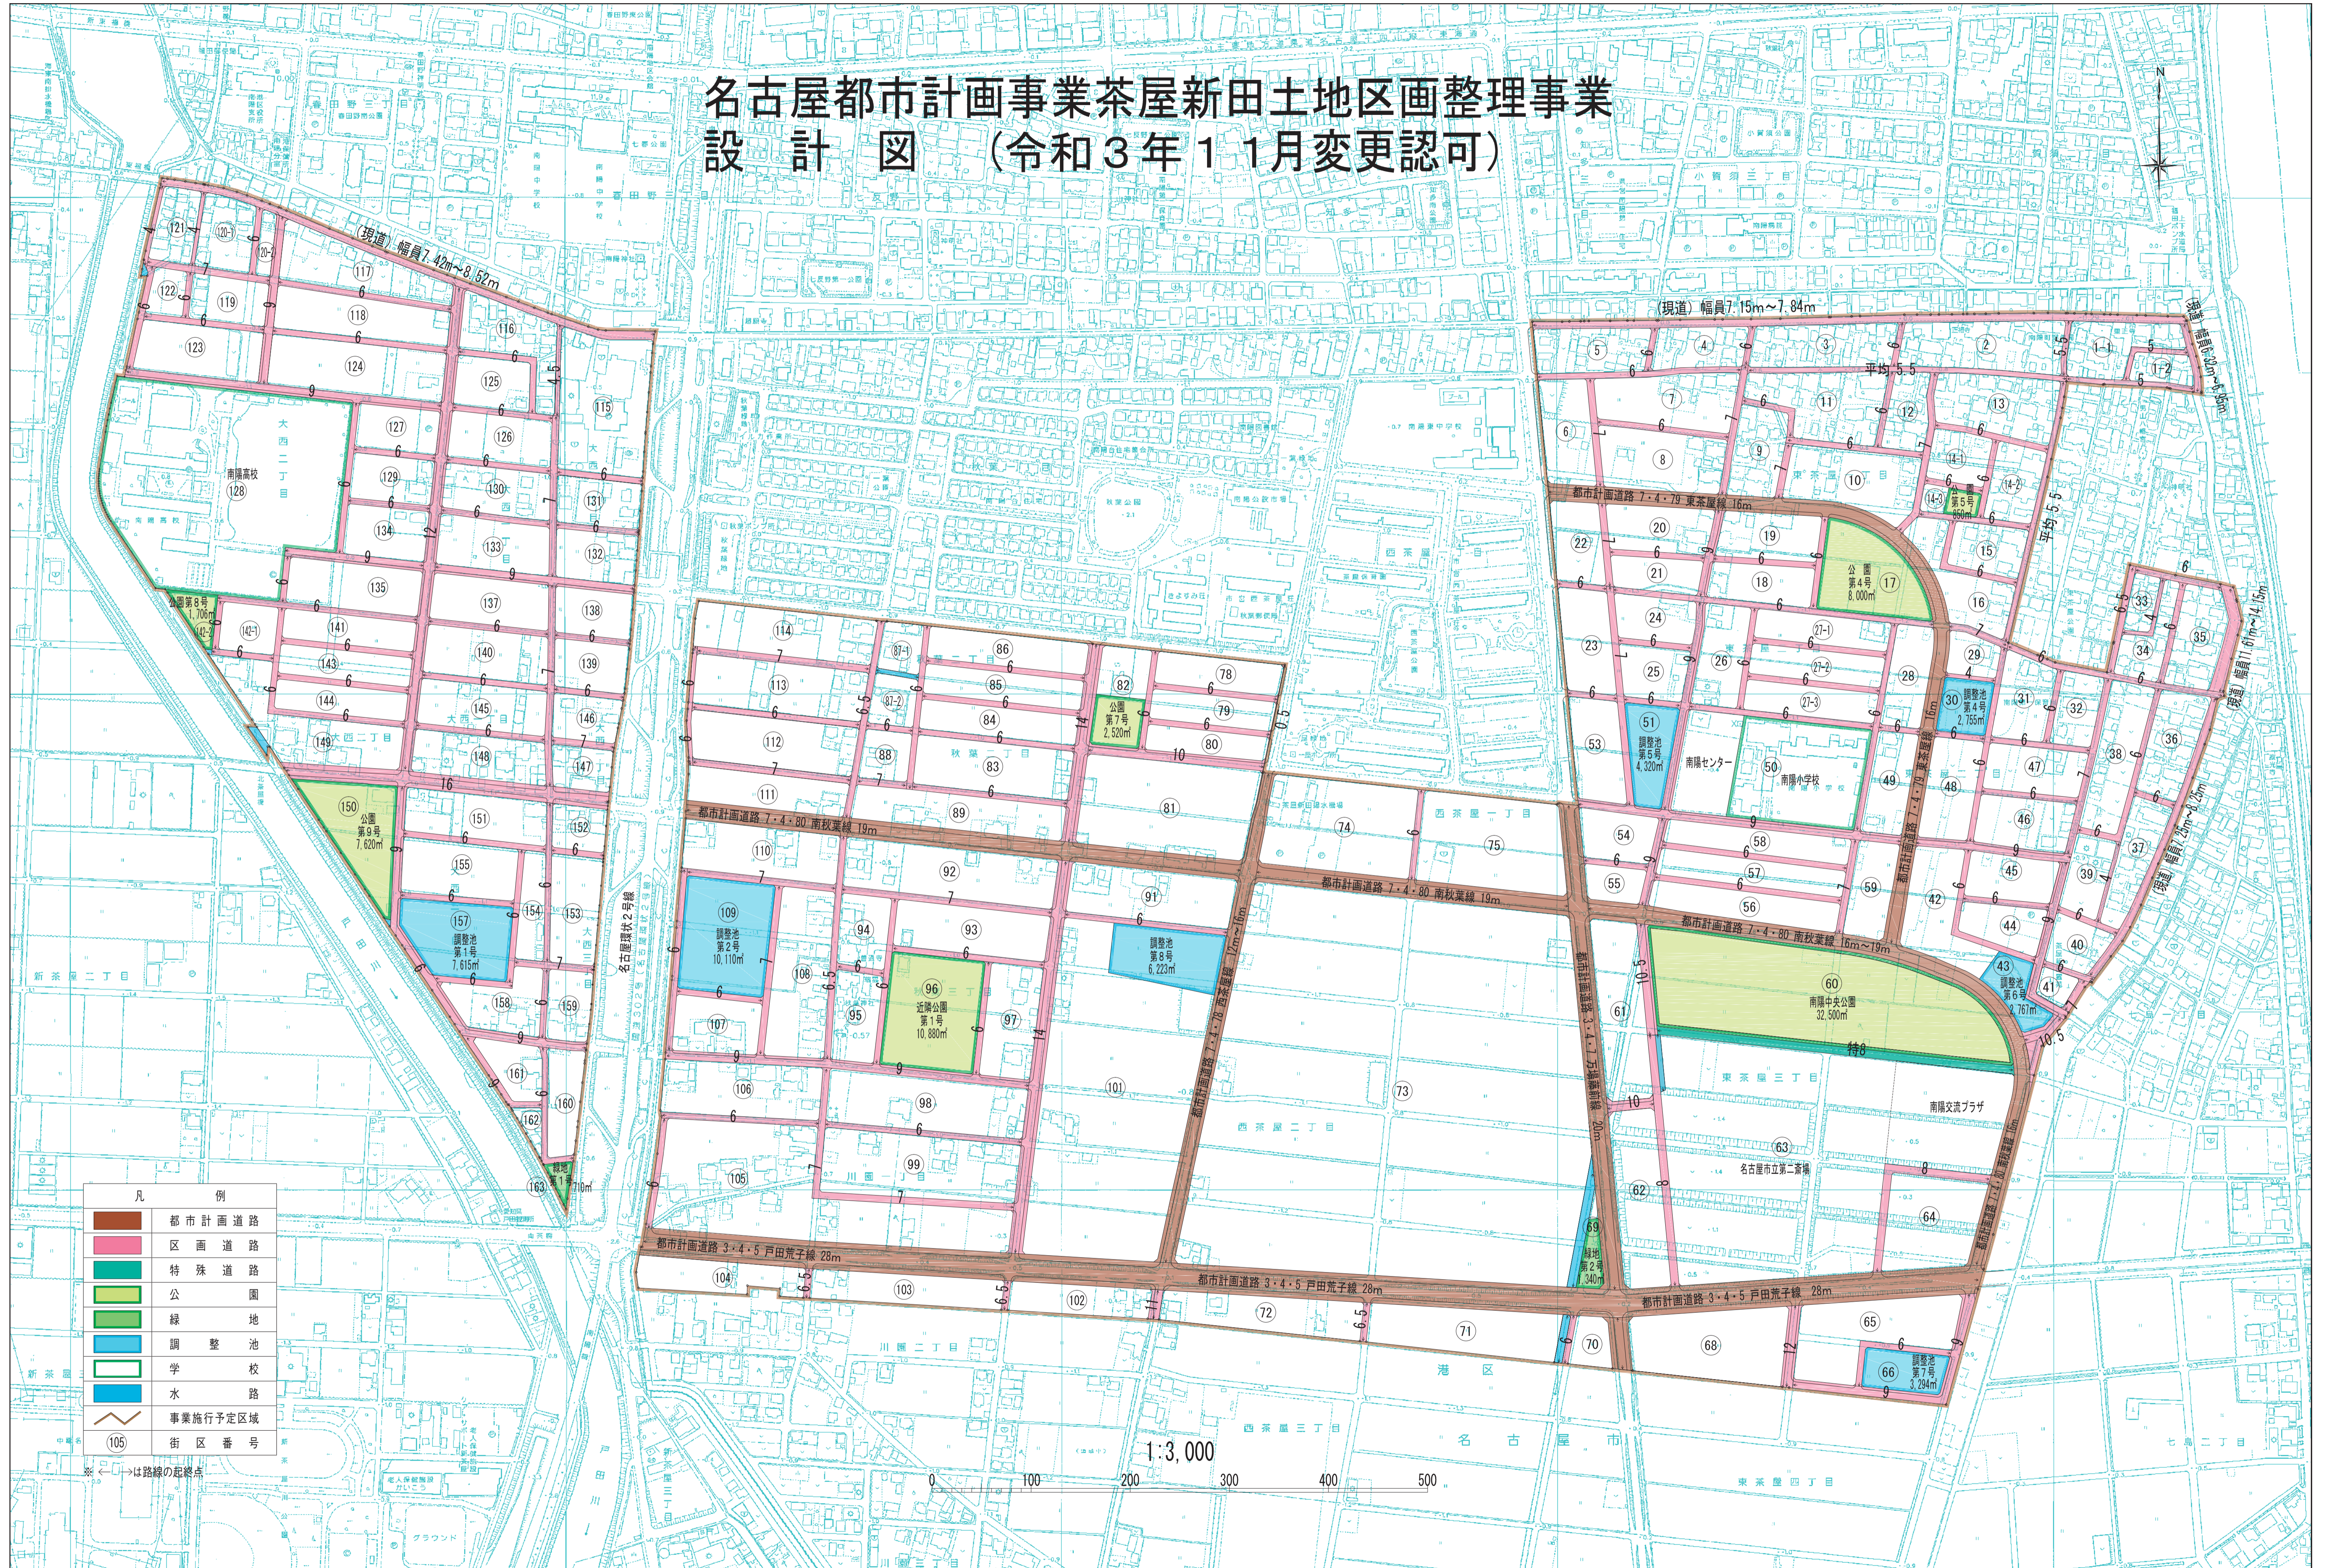

凡	例
	都市計画道路
	区画道路
	特殊道路
	公園
	緑地
	調整池
	学 校
	水 路
	事業施行予定区域
	街区番号

※ ← → は路線の起終点